


SITUACIJOS SCHEMA

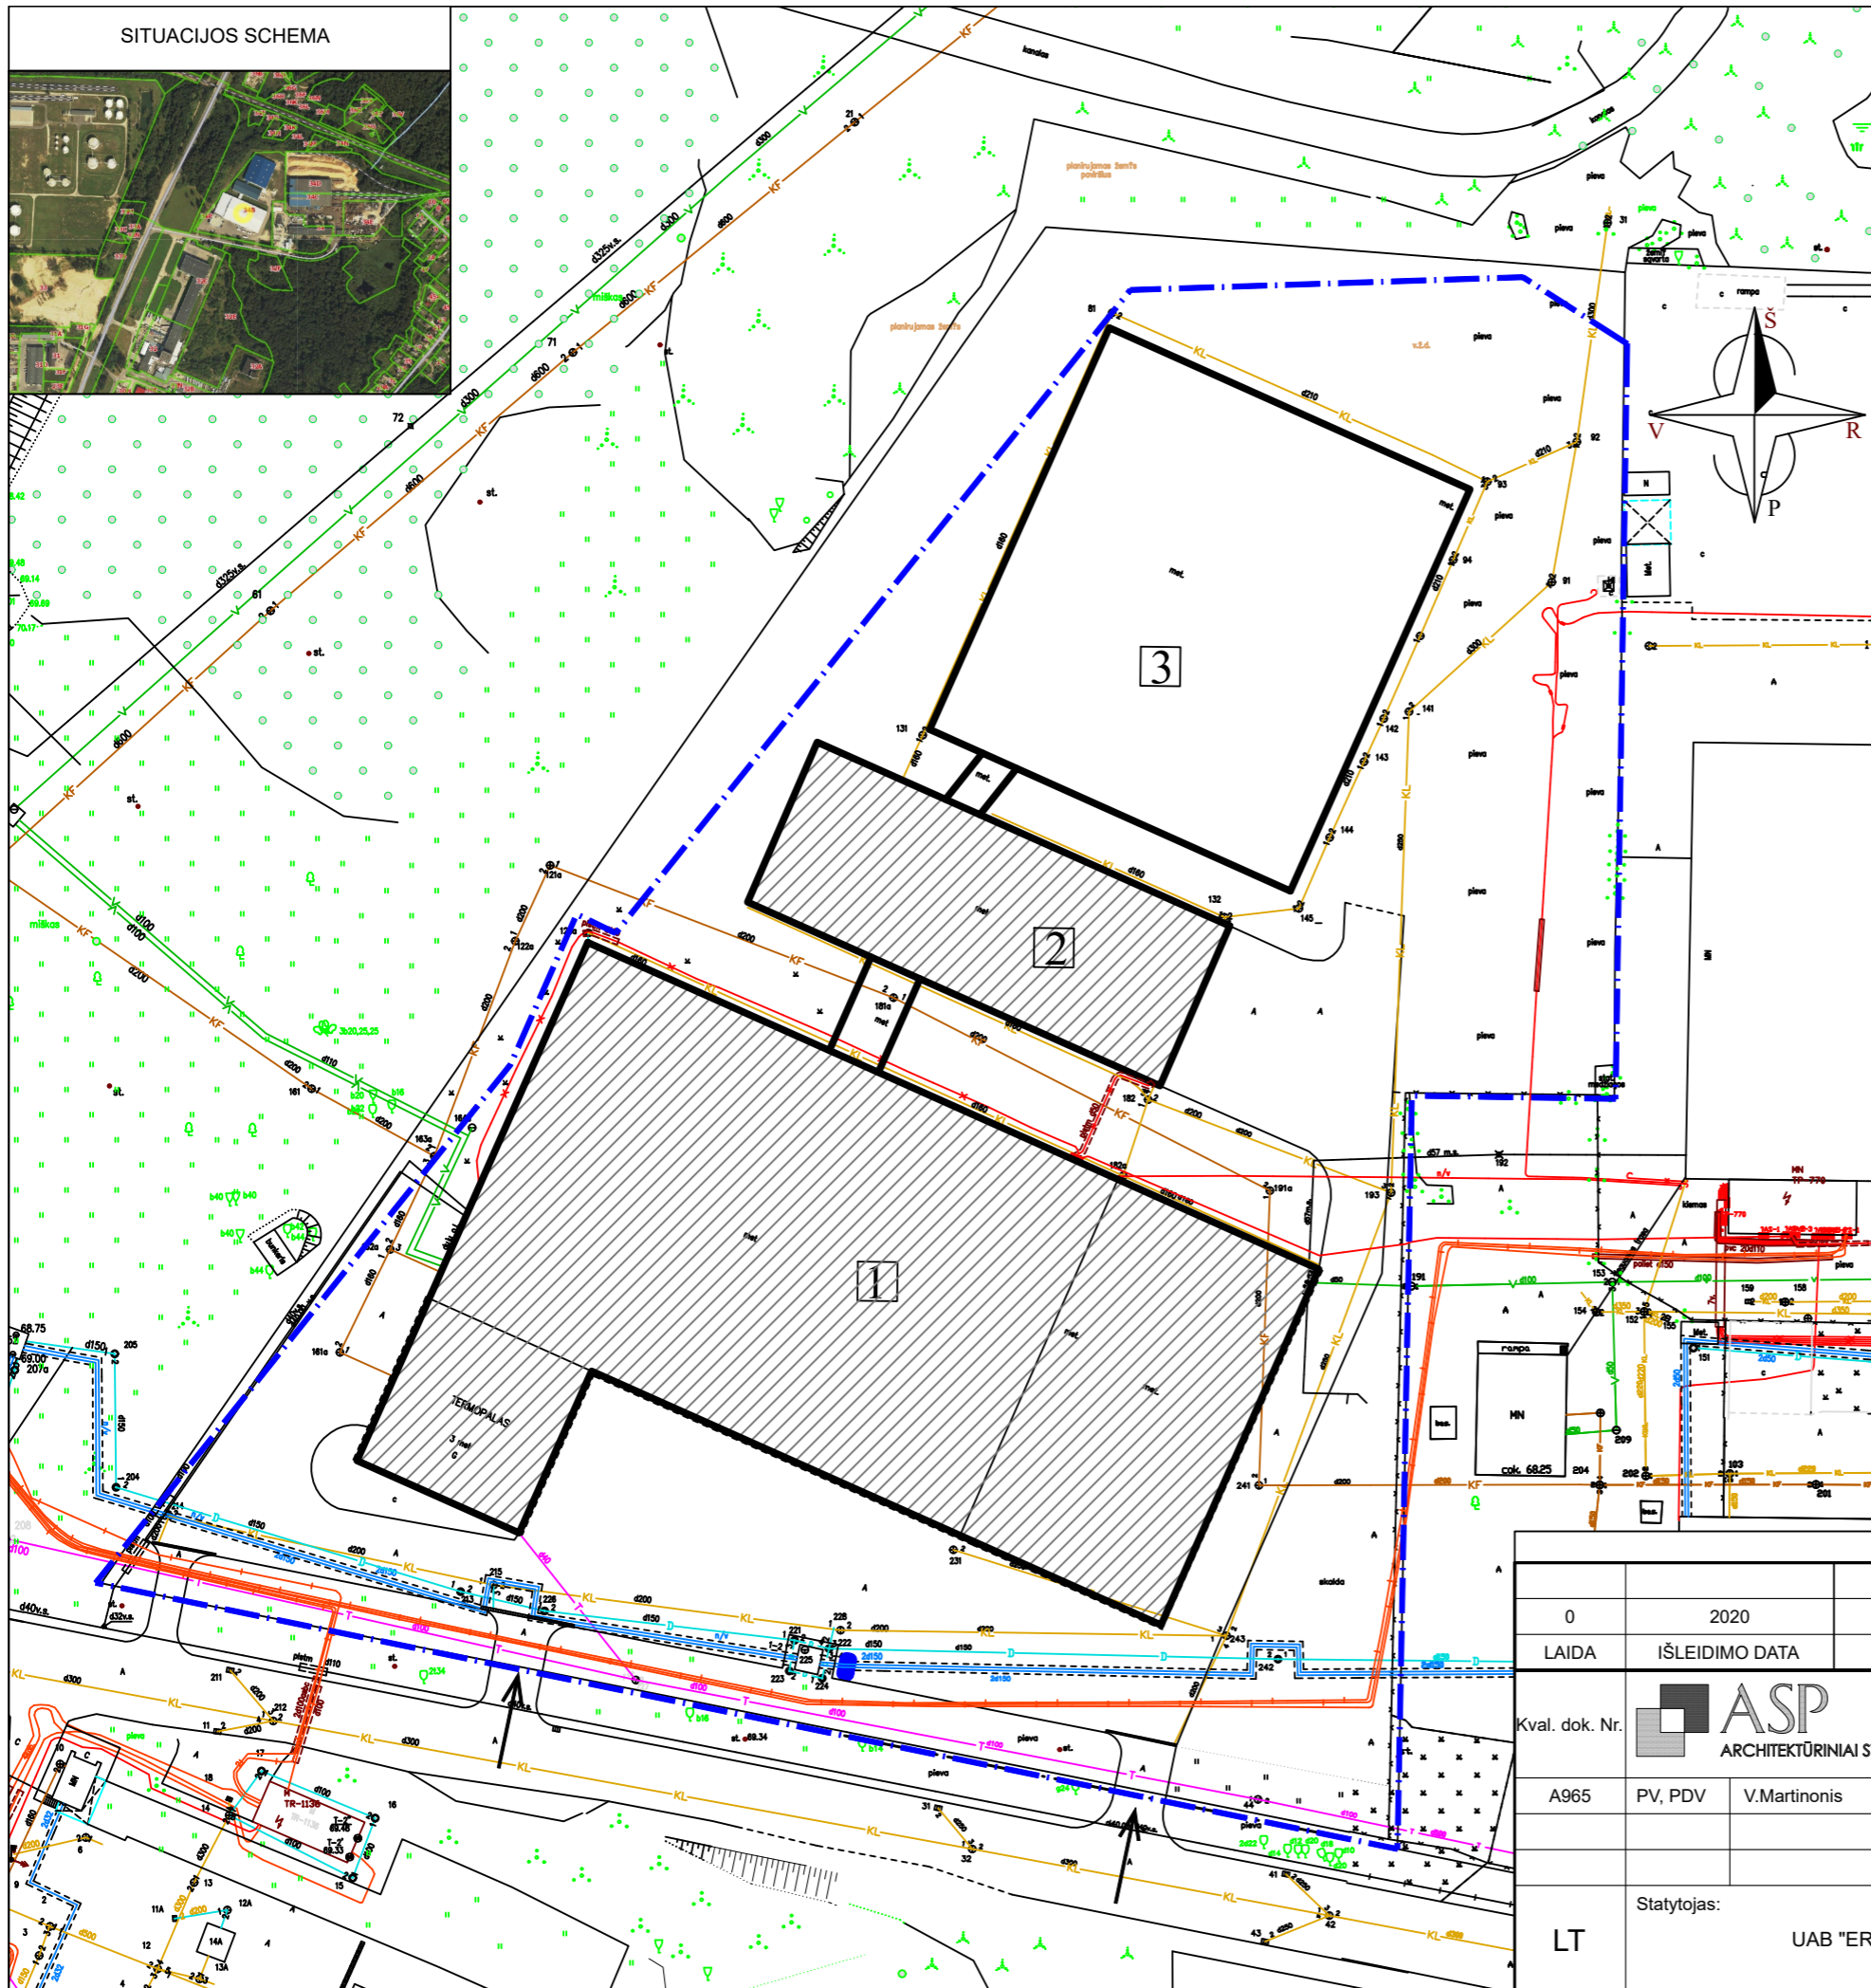

PAGRINDINIAI RODIKLIAI

| RODIKLIO PAVADINIMAS                 | RODIKLIS | MATO VIENETAS  |
|--------------------------------------|----------|----------------|
| SKLYPAS                              |          |                |
| SKLYPO PLOTAS                        | 2,6790   | ha             |
| SKLYPO UŽSTATYMO INTENSYVUMAS        | 48       | %              |
| PASTATŲ UŽIMAMAS ŽEMĖS PLOTAS        | 11609    | m <sup>2</sup> |
| SKLYPO UŽSTATYMO TANKUMAS            | -        | %              |
| AUTOMOBILIŲ STOVĖJIMO VIETŲ SKAIČIUS | 43       | vnt.           |

| GAMYBINIS PASTATAS 1F1g                  |         |                |
|--|---------|----------------|
| BENDRASIS PLOTAS                         | 7631.42 | m <sup>2</sup> |
| PAGRINDINIS PLOTAS                       | 7110.06 | m <sup>2</sup> |
| PAGALBINIS PLOTAS                        | 512.36  | m <sup>2</sup> |
| GAMYBINIS PLOTAS                         | 4060.09 | m <sup>2</sup> |
| PASTATO TŪRIS                            | 59557   | m <sup>3</sup> |
| AUKŠTŲ SKAIČIUS                          | 3       | vnt.           |
| PASTATO AUKŠTIS                          | 11.35   | m              |
| PASTATO ATSPARUMAS UGNIAI (I, II ar III) | I       | LAIPSNIS       |

| GAMYBINIS PASTATAS 2F1g                  |         |                |
|--|---------|----------------|
| BENDRASIS PLOTAS                         | 1495.43 | m <sup>2</sup> |
| PAGRINDINIS PLOTAS                       | 1495.43 | m <sup>2</sup> |
| PAGALBINIS PLOTAS                        | 0       | m <sup>2</sup> |
| GAMYBINIS PLOTAS                         | 1035.77 | m <sup>2</sup> |
| PASTATO TŪRIS                            | 13275   | m <sup>3</sup> |
| AUKŠTŲ SKAIČIUS                          | 1       | vnt.           |
| PASTATO AUKŠTIS                          | 8.70    | m              |
| PASTATO ATSPARUMAS UGNIAI (I, II ar III) | I       | LAIPSNIS       |

| EKSPLIKACIJA |  |
|--------------|--|
| NR. PLANE    | PASTATO, ĮRENGINIO PAVADINIMAS         |
| 1            | PROJEKTUOJAMAS GAMYBINIS PASTATAS 1F1g |
| 2            | PROJEKTUOJAMAS GAMYBINIS PASTATAS 2F1g |
| 3            | ESAMAS LOGISTIKOS SANDĖLIS 3F1g        |

SUTARTINIAI PAŽYMĖJIMAI

|  |                           |
|--|---------------------------|
|  | SKLYPO RIBA               |
|  | PROJEKTUOJAMAS PASTATAS   |
|  | ESAMI PASTATAI            |
|  | ĮVAŽIAVIMAS/ IŠVAŽIAVIMAS |

|       |                |   |  |
|-------|----------------|---|--|
| 0     | 2020           | STATYBOS PROJEKTINIŲ PASIŪLYMŲ VIEŠINIMUI         |  |
| LAIDA | IŠLEIDIMO DATA | LAIDOS STATUSAS, KEITIMO PRIEŽASTIS (JEI TAIKOMA) |  |

|                |   |                |   |        |
|----------------|---|----------------|---|--------|
| Kval. dok. Nr. | ASP<br>ARCHITĖKTŪRINIAI STATYBINIAI PROJEKTAI |                | Objektas:<br>PASTATŲ 1F1g IR 2F1g PASKIRTIES KEITIMO Į GAMYBOS PASKIRTIES PASTATUS,<br>ATEITIES PL. 34B, KAUNE, PROJEKTAS |        |
| A965           | PV, PDV                                       | V.Martinonis   | Brėžinys:   | Laida: |
|                |   |                | SKLYPO PLANAS M1:1000   | 0      |
| LT             | Statytojas:                                   | UAB "ERABALTA" | Žymuo:  | Lapas  |
|                |   |                | 2020.12/10-SPP-SP-B.1   | Lapų   |
|                |   |                |   | 1 1    |