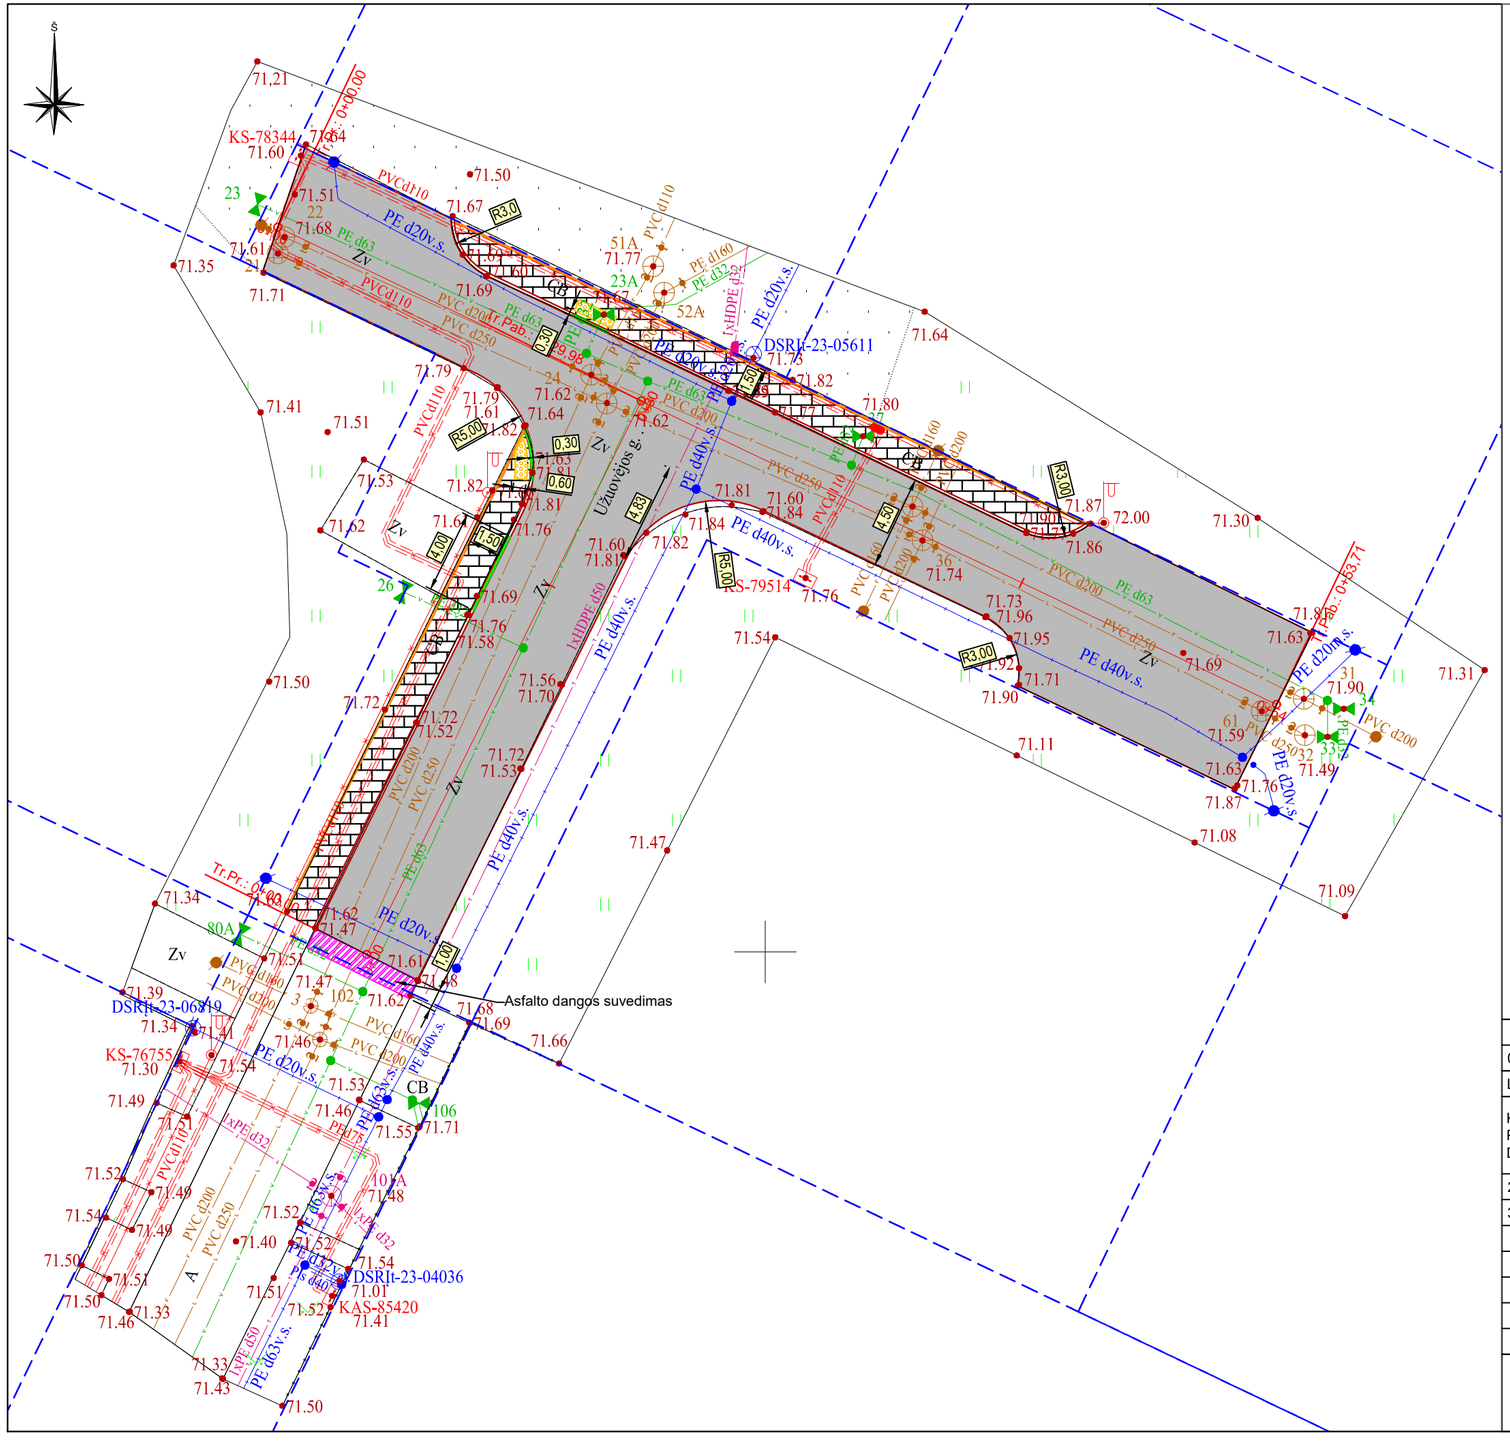

PASTABOS:

1. Matmenys pateikti metrais;
2. Plane pateikta kelio ženklo pastatymo vieta yra orientacinė. Kelio ženklai ir jų atramos turi būti įrengiamos vadovaujantis "Kelio ženklų įrengimo ir vertikaliojo ženklinimo taisyklėmis". Kelio ženklo pastatymo vietą žymintis sutartinis žymuo plane yra pateikiamas didesnis, kad būtų įskaitomas;
3. Vykdant statybos darbus visus matmenis būtina tikslinti vietoje;
4. Statybos darbų Rangovas, prieš pradėdamas vykdyti žemės darbus, privalo išsikviesti inžinerinius tinklus eksploatuojančių organizacijų atstovus;
5. Atliekant darbus greta esamų inžinerinių tinklų, žemės darbai turi būti vykdomi rankiniu būdu, nepažeidžiant esamų komunikacijų. Pažeidus - sutvarkyti;
6. Statybos darbai turi būti vykdomi griežtai pagal projektą, pasirašant nustatyta tvarka darbų aktus, vykdant statybos priežiūrą vykdančių tarnybų reikalavimus, turint gaminių sertifikavimo arba kitus kokybę įrodančius dokumentus;
7. Projekte numatyti reikalavimai medžiagoms, gaminiams, darbų vykdymui pagal turimus pradinius duomenis. Statybos metu atsiradus nenumatytoms aplinkybėms, šie reikalavimai gali būti patikslinti projekto vykdymo priežiūros metu;
8. Visos statybos ir apdailos medžiagos turi atitikti LR galiojančius priešgaisrinės saugos ir higienos reikalavimus bei turėti atitikties sertifikatus;
9. Esant neatitikimams tarp projektą sudarančių dokumentų, kaip pagrindine projektine medžiaga remtis aiškinamuoju raštu, techninėmis specifikacijomis, brėžiniais, sąnaudų žiniaraščiais;
10. Nuovažų įrengimo vieta turi būti tikslinama statybos darbų metu, atsižvelgiant į esamų įvažiavimų į kadastriniais matavimais suformuotus sklypus padėtį.
11. Numatomas šulinių keitimas ir paaukštinimas iki projektinio lygio.

SUTARTINIAI ŽYMĖJIMAI:

	ŽEMĖS SKLYPŲ RIBOS
	DARBŲ RIBA
0+20	PROJEKTUOJAMA GATVĖS AŠIS
Kr. Pr.	KREIVĖS PRADŽIA
Kr. Pab.	KREIVĖS PABAIGA
	ORIENTACINĖ PROJEKTUOJAMO GATVĖS ŽENKLO PASTATYMO VIETA ANT 1 ATRAMOS TIPO
	PROJEKTUOJAMAS VEJOS BORDIŪRAS
	PROJEKTUOJAMAS GATVĖS BODIŪRAS
	ASFALTO DANGOS KRAŠTAS
	ŠLAITO RIBOS
	ŠLAITAS
	PROJEKTUOJAMA ASFALTO DANGA
	PROJEKTUOJAMA BETONINIŲ TRINKELIŲ DANGA (ŠALIGATVIS)
	PROJEKTUOJAMA ŽALIA VEJA
	PROJEKTUOJAMAS ĮSPĖJAMASIS PAVIRŠIUS IŠ BETONONIŲ TRINKELIŲ
	PROJEKTUOJAMAS VEDIMO PAVIRŠIUS IŠ BETONINIŲ TRINKELIŲ
	ASFALTO DANGOS SUVEDIMAS

0	2021-06	PROJEKTINIAI PASIŪLYMAI		
LAIDA	DATA	LAIDOS STATUSAS, KEITIMO PRIEŽASTIS (JEI TAIKOMA)		
KVAL. PATV. DOK. NR.	tip	UAB „Transporto infrastruktūros projektai“ Savanorių pr. 187, III a. LT-50177 Kaunas, Lietuva info@tiprojektai.lt		STATINIO PROJEKTO PAVADINIMAS Susisiekimo komunikacijų (Ds kategorijos gatvės) naujos statybos sklype, kurio un. Nr. 4400-3863-1660, Kauno m. sav. projektas
23509	SPV	Nerijus Jakulis		
39388	SPDV	Sandra Volosenko		STATINIO NUMERIS IR PAVADINIMAS
	SPI	Mindaugas Mačikūnas		01- Užuovėjos g.
				DOKUMENTO PAVADINIMAS: Dangų ir eismo organizavimo planas M 1:250 — LAIDA: 0
LT	STATYTOJAS (UŽSAKOVAS): V. D., I. D., S. P., R. P., E. A., V. A., M. K., K. K.			DOKUMENTO ŽYMUO: TIP0143-01-PP-SMG.BR-01 — LAPAS: 1 — LAPŲ: 1