
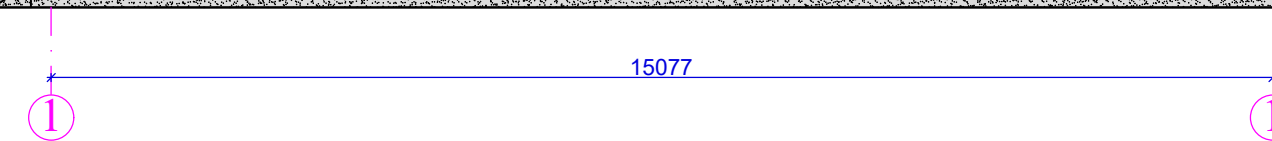
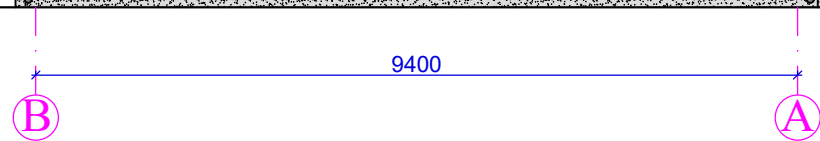
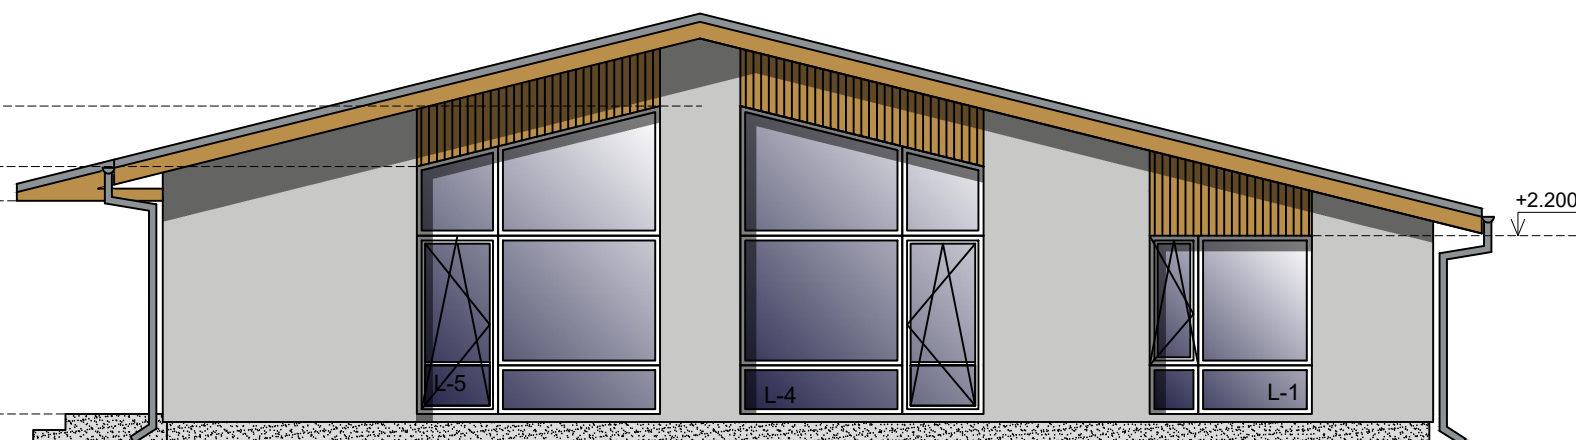


Rekuperatoriaus ortakiai  
Šilumos siurblio išorinis blokas  
kabinamas ant sienos

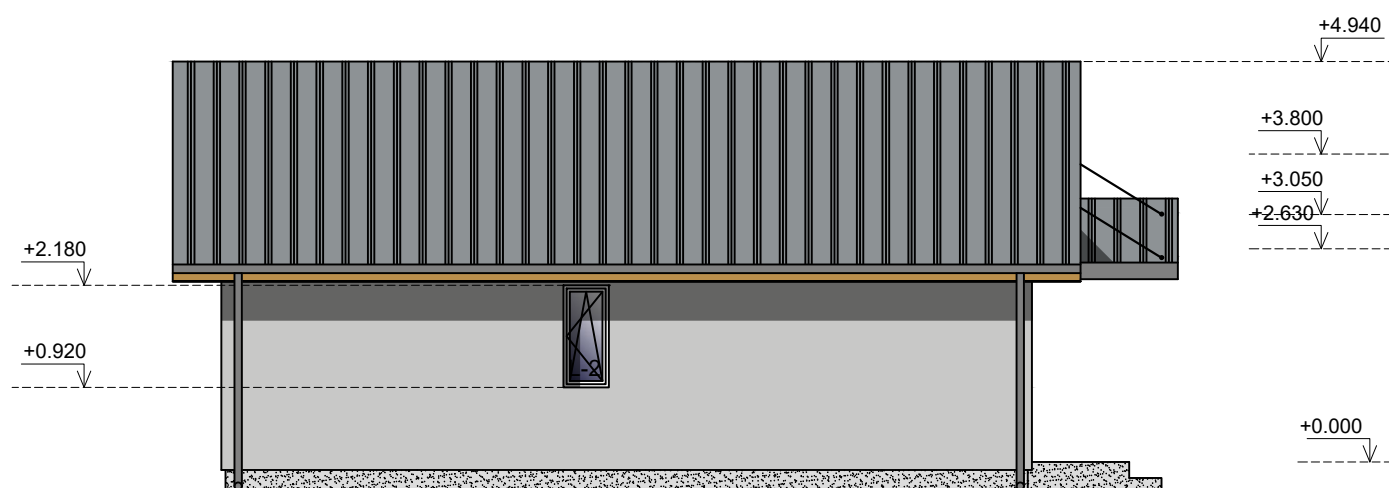

SUTARTINIAI ŽYMĖJIMAI

Žymuo	APDAILOS PAVADINIMAS	plotas (m <sup>2</sup> )
1	Struktūrinis fasado tinkas (RAL 1000)	100,0
2	Granitinis dekoratyvinis cokolio tinkas (tamsiai pilkas)	17,50
3	Medinės dailylentės	13,20

0	2021	Statybą leidžiančiam dokumentui gauti ir statybos darbams vykdyti.		
Laida	Data	Laidos statusas. Keitimo priežastis (jei taikoma)		
Kval. patv. dok. nr. IP96-384	A 911	PV	Kęstutis Šerpenskas	2021
		PDV	Kęstutis Šerpenskas	2021
		ARCH.	Vladas Tenkutis	2021
BG 000229		PASTARASIS ELEKTROMONTU PARABAI		
Statytojas ir/arba užsakovas:		Dokumentų žymuo:		
LT	A.S.	Statinio projekto pavadinimas: Dvibučio gyvenamo namo Aštrago g. 4 Kaune, statybos projektas		Laida 0
		Statinio numeris ir pavadinimas, dokumento pavadinimas: Gyvenamas namas (01)		Lapas 1
		Brėžinys: Fasadai "1-4". "A-B", 4-1", "B-A". M 1:100		Lapų 1
		Dokumentų žymuo: 21-0311-01-TDP-SA.B-04		