



PUSRŪSIO PLANAS

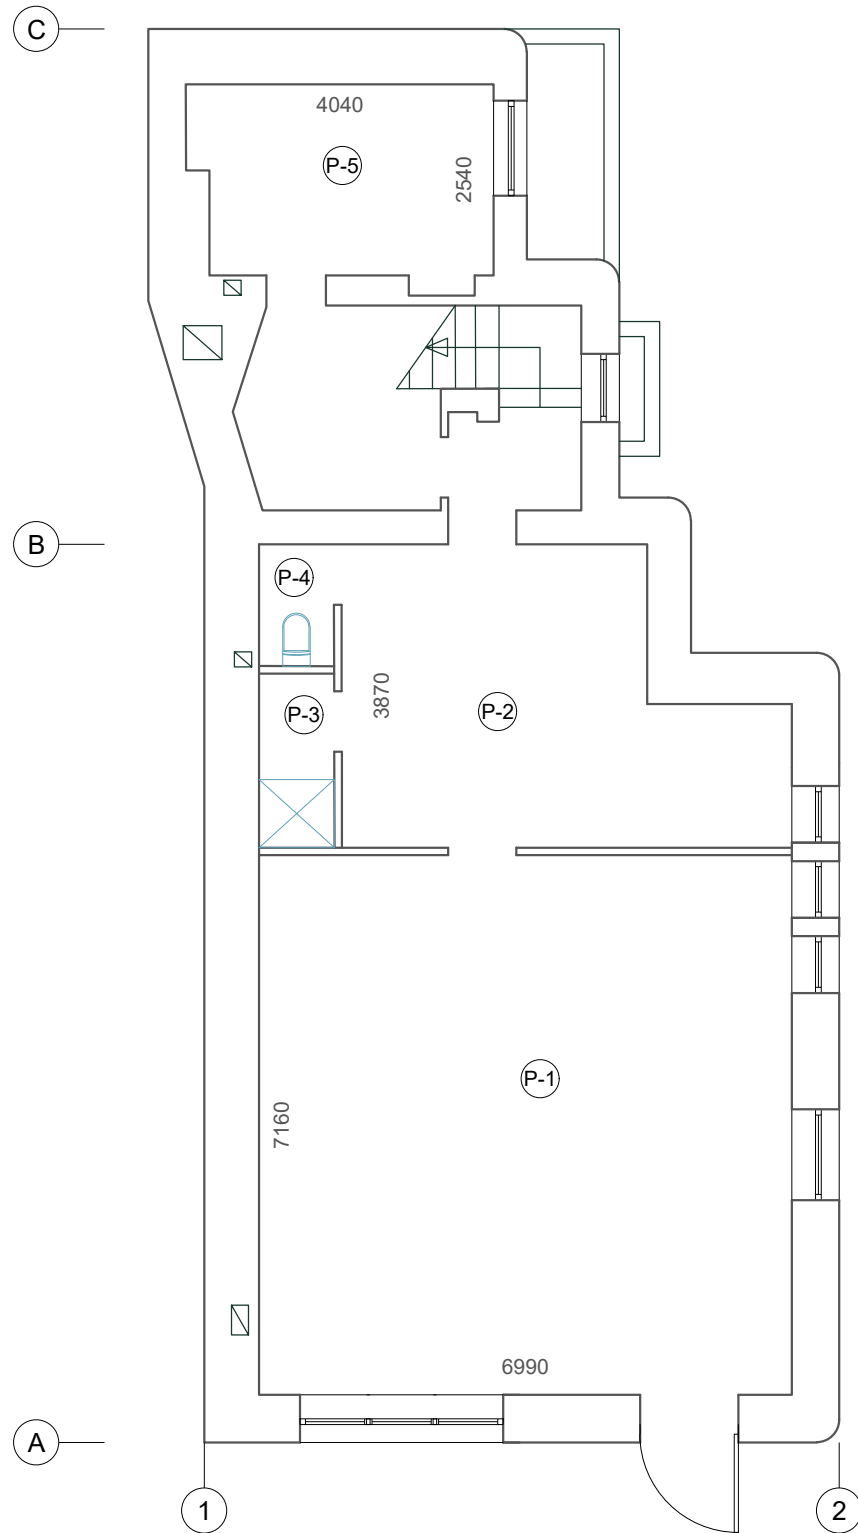

Pusrūsio patalpų eksplikacija		
Nr.	Patalpa	Plotas m ²
P-1	Pagalbinė patalpa	51.82
P-2	Pagalbinė patalpa	18.88
P-3	Dušinė	2.10
P-4	Tualetas	1.28
P-5	Pagalbinė patalpa	16.68
Bendras aukšto plotas:		90.76

Esama pavėsinė

1 AUKŠTO PLANAS

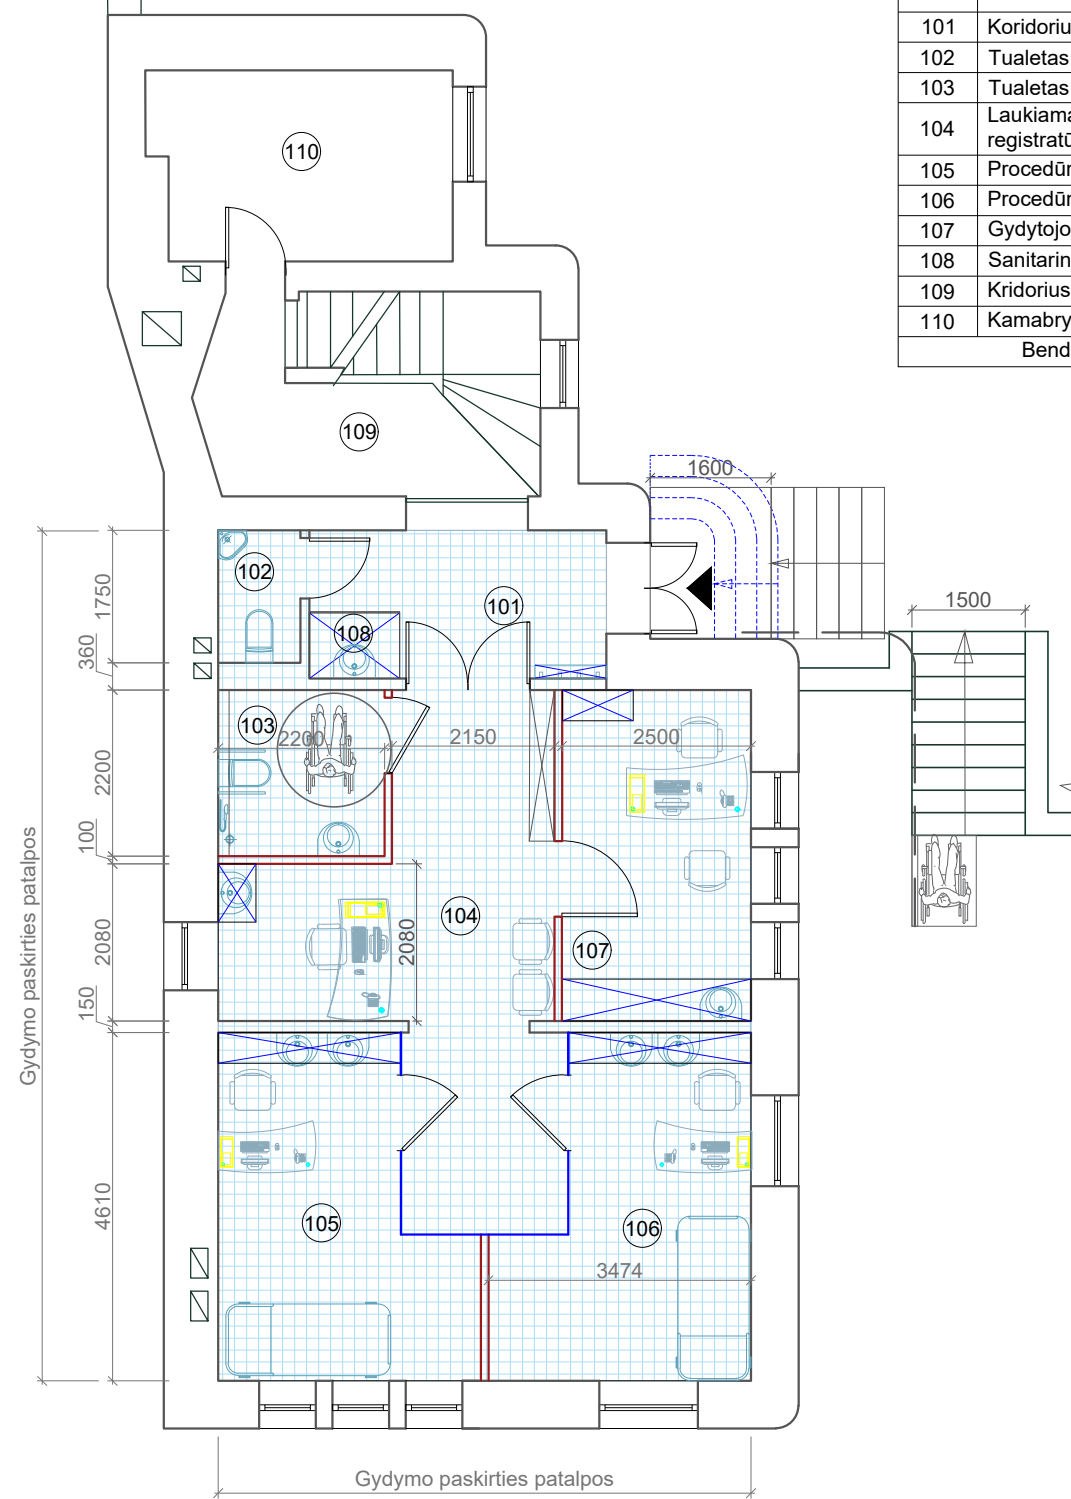


1 aukšto patalpų eksplikacija		
Nr.	Patalpa	Plotas m ²
101	Koridorius	7.70
102	Tualetas	2.00
103	Tualetas	4.80
104	Laukiamasis, koridorius ir registratūra	20.30
105	Procedūrų kabinetas	13.20
106	Procedūrų kabinetas	13.20
107	Gdytojo kabinetas	10.93
108	Sanitarinė spinta	
109	Kridorius, laiptinė	
110	Kamabrys	
Bendras aukšto plotas:		72.13

SUTARTINIAI ŽYMĖJIMAI :

- Esamos sienos ir pertvaros
- Projektuojamos G/K pertvaros
- Projektuojamos stiklo pertvaros
- Projektuojamos gydymo paskirties patalpos
- Esamos gyvenamosios paskirties patalpos



0	2022-01	Statybos leidimui ir statybai		
Laida	Data	Keitimų pavadinimas (Priežastis)		
Kval. Patv. Dok. Nr.	Projektuotojas:	Projektas:		
	MB RM PREIKŠIENĖS STUDIJA	Gyvenamosios paskirties (vieno buto) pastato V. Putvinskio g. 50A, Kaune, paprastojo remonto ir dalies patalpų paskirties keitimo į gydymo projektas		
0743/A691	El.p.: rutamargarita@yahoo.com; mob. tel.: +370-615-28553	Dokumento pavadinimas:	Laida	
	PV/PDV R.M. Preikšienė	Pusrūsio ir pirmo aukštų planai	0	
LT	Statytojas:	Dokumento žymuo:	Lapas	Lapų
	UAB "NTSG"	21-11-20-01-PP-SA-B-02	1	1

2 AUKŠTO PLANAS

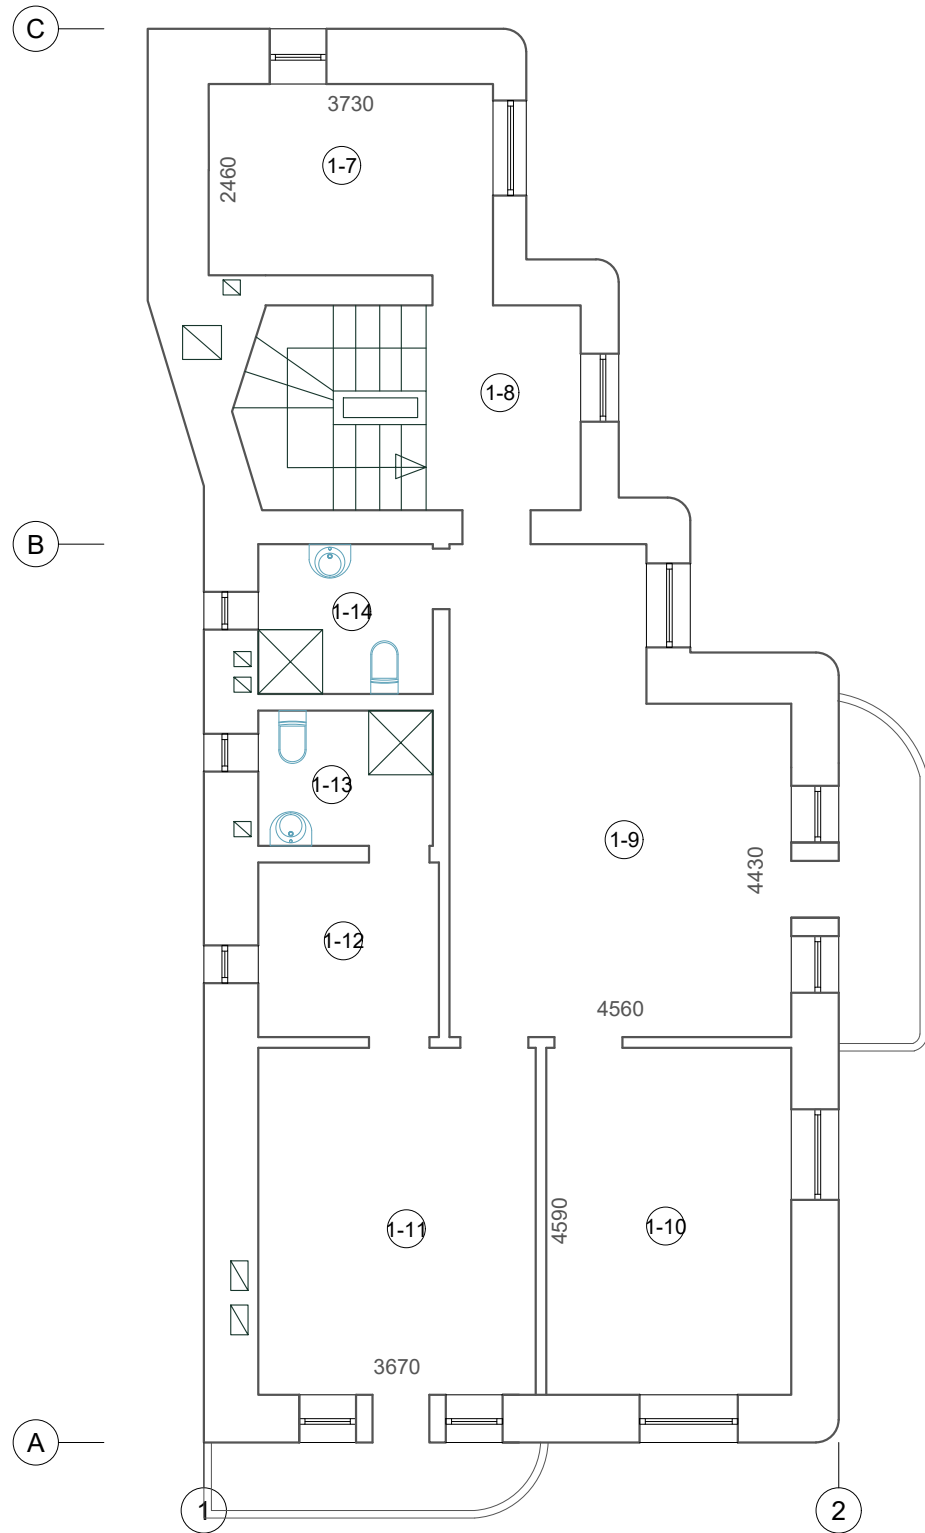


Aukšto patalpų eksplikacija		
Nr.	Patalpa	Plotas m ²
1-7	Svečių kambarys	9.29
1-8	Koridorius	5.31
1-9	Kambarys	25.75
1-10	Miegamasis	15.09
1-11	Miegamasis	16.81
1-12	Drabužinė	5.52
1-13	Tualetas	3.95
1-14	Tualetas	4.55
Bendras aukšto plotas:		86.27

SUTARTINIAI ŽYMĖJIMAI:

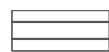-  Esamos sienos ir pertvaros
-  Esamos gyvenamosios paskirties patalpos

3 AUKŠTO PLANAS

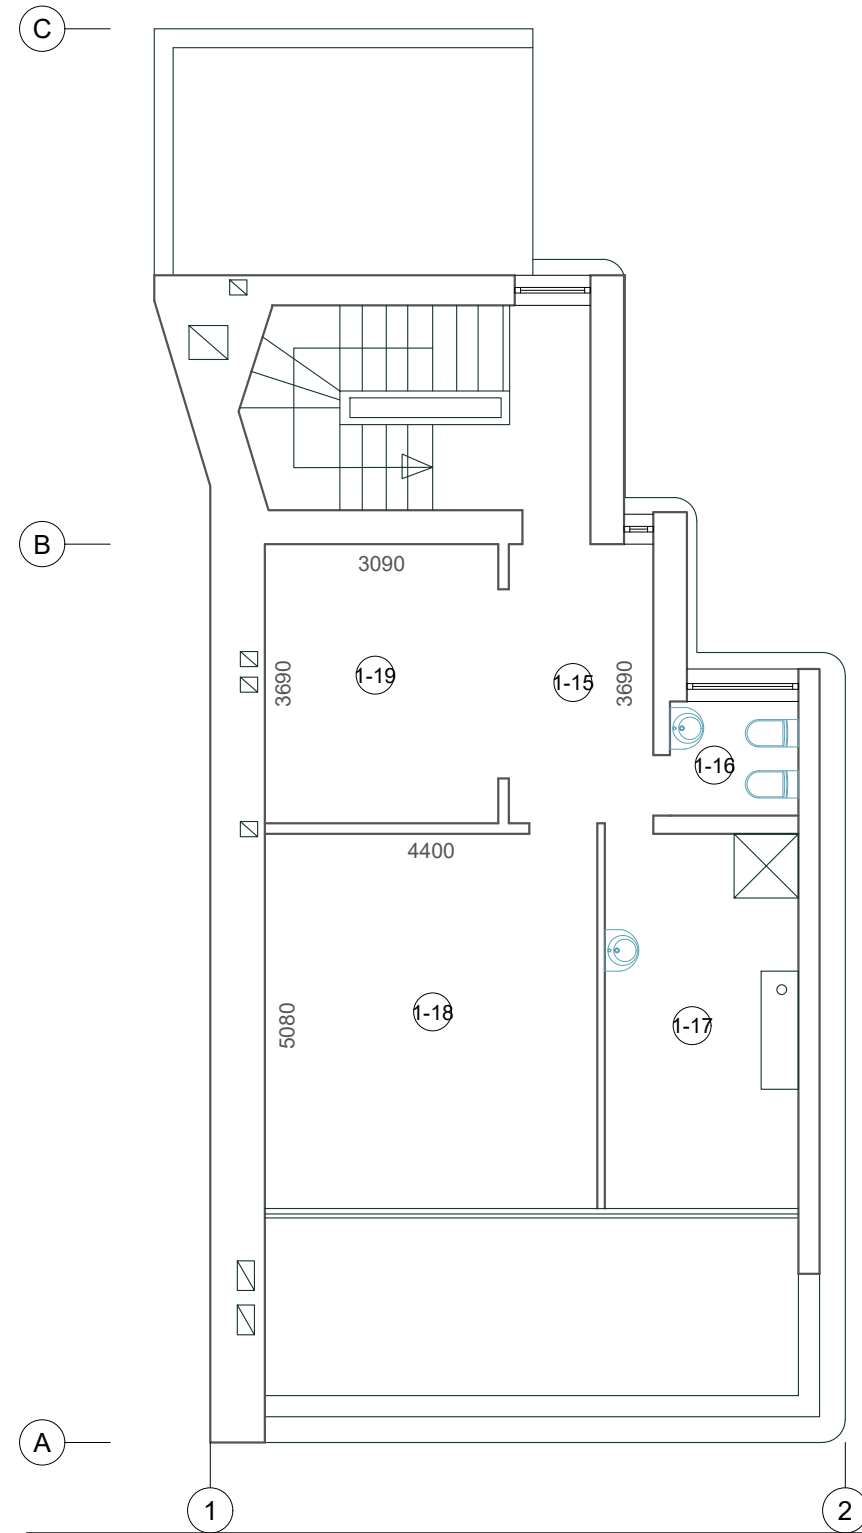

Aukšto patalpų eksplikacija		
Nr.	Patalpa	Plotas m ²
1-15	Koridorius	7.14
1-16	Tualetas	2.57
1-17	Vonia	13.00
1-18	Miegamasis	22.35
1-19	Drabužinė	11.42
Bendras aukšto plotas:		56.48

0	2022-01	Statybos leidimui ir statybai		
Laida	Data	Keitimų pavadinimas (Priežastis)		
Kval. Patv. Dok. Nr.	Projektuotojas: MB RM PREIKŠIENĖS STUDIJA El.p.: rutamargarita@yahoo.com; mob. tel.: +370-615-28553		Projektas: Gyvenamosios paskirties (vieno buto) pastato V. Putvinskio g. 50A, Kaune, paprastojo remonto ir dalies patalpų paskirties keitimo į gydymo projektas	
0743/A691	PV/PDV	R.M. Preikšienė	Dokumento pavadinimas:	Laida
			Antro ir trečio aukštų planai	0
LT	Statytojas:	UAB "NTSG"	Dokumento žymuo:	Lapas Lapų
©			21-11-20-01-PP-SA-B-	1 1