

DAUGIAFUNKCINĖS SPORTO AIKŠTELĖS STATYBOS PROJEKTAS AŠIGALIO G. 13, KAUNE**PROJEKTINIA PASIŪLYMAI (PP)****AIŠKINAMASIS RAŠTAS****1. PAŽINTINIAI DUOMENYS**

- **Projekto pavadinimas:** Daugiafunkcinės sporto aikštelės statybos projektas Ašigalio g. 13, Kaune ;
- **Adresas:** Ašigalio g. 13, Kaunas ;
- **Projektuotojas:** UAB „J. ARCH“, įmonės kodas 235828220, adresas - I. Kanto 2-5, Kaunas 44296, tel.: 869880955. Projekto vadovas yra Jonita Šyvokienė (kvalifikacijos atestatas Nr. A 754);
- **Projektavimo stadijos:** Projektavimo darbai vykdomi viena stadija – statybos supaprastintas projektas. Jo sudėtis ir detalumas atitinka STR 1.04.04:2017 “Statinio projektavimas, projekto ekspertizė” nurodymus.
- **Statybos rūšis:** Nauja statyba;
- **Statinio kategorija:** Nesudėtingas II grupės statinys;
- **Inžineriniai tinklai:** Projektuojamoje sklypo zonoje po žeme praeina lietaus kanalizacijos ir fekalinės kanalizacijos vamzdžiai. Inžinerinių tinklų šulinių dangčių nėra.
- **Statinio rūšis:** Sporto paskirties inžineriniai statiniai [3.26] – sporto aikštynai.

2. PROJEKTINIAI SPRENDINIAI**2.1. Projekto rengimo tikslas**




Statytojo užsakyму projektuojamas nesudėtingas II grupės statinys – sporto aikštelė su kamuolių gaudykle, krepšinio stovu ir vieta futbolo vartams. Dydis 15,1 x 11,7 m, viso 172 m² gumuotos dangos.

2.2. Planavimo sprendiniai

Projektuojama aikštelė 15,1 x 11,7 m, viso 172 m² gumuotos dangos. Aikštelė projektuojama vejų vietoje, apribotos borteliais nuo esamų asfalto ir trinkelio dangos takų. Aikštelės dangos spalva raudona. ŽN pateikimas galimas nuo esamų takų be kliūčių.

LAIDA	ISLEIDI MO METAI	LAIDOS STATUSAS, KEITIMO PRIEŽASTIS (JEI TAIKOMAS)			
0	2022	Statybos leidimui			
KVALIF. PATVIRTI NIMO DOK. NR.	Projektuotojas: UAB „J. ARCH“, Kanto g. 2-5, Kaunas 44296, tel.: 869880955 įmonės kodas 235828220			STATINIO PROJEKTO PAVADINIMAS	
	Daugiafunkcinės sporto aikštelės statybos projektas Ašigalio g. 13, Kaune				
A 754	PV.	Jonita Šyvokienė		DOKUMENTO PAVADINIMAS	LAIDA
	Arch	Inga Rakitskytė		AIŠKINAMASIS RAŠTAS	0
LT	STATYTOJAS		DOKUMENTO ŽYMUO	LAPAS	LAPŲ
	Kauno lopšelis-darželis „Žara“			P2212 - PP-AR	1

SUTARTINIAI ŽYMĖJIMAI:	
	Projektuojama sklypo dalis
	Darželio - mokyklos pastatas
	Projektuojama Kamuolio gaudyklė (h≈3,5 m)
	Projektuojama sporto aikštelė 171,6 m ²
	Projektuojami vartai ir krepšinio stovas (h≈2,5 m)
	Esami vejos bortai
	Šalinami vejos bortai
	Projektuojami/koreguojami vejos bortai
	Asfalto danga
	Trinkelų danga
	Požeminių tinklų trasos
	Esami šulinių dangčiai
x-6075332.90 y-490588.08	Aikštelės ašinės linijos koordinatės

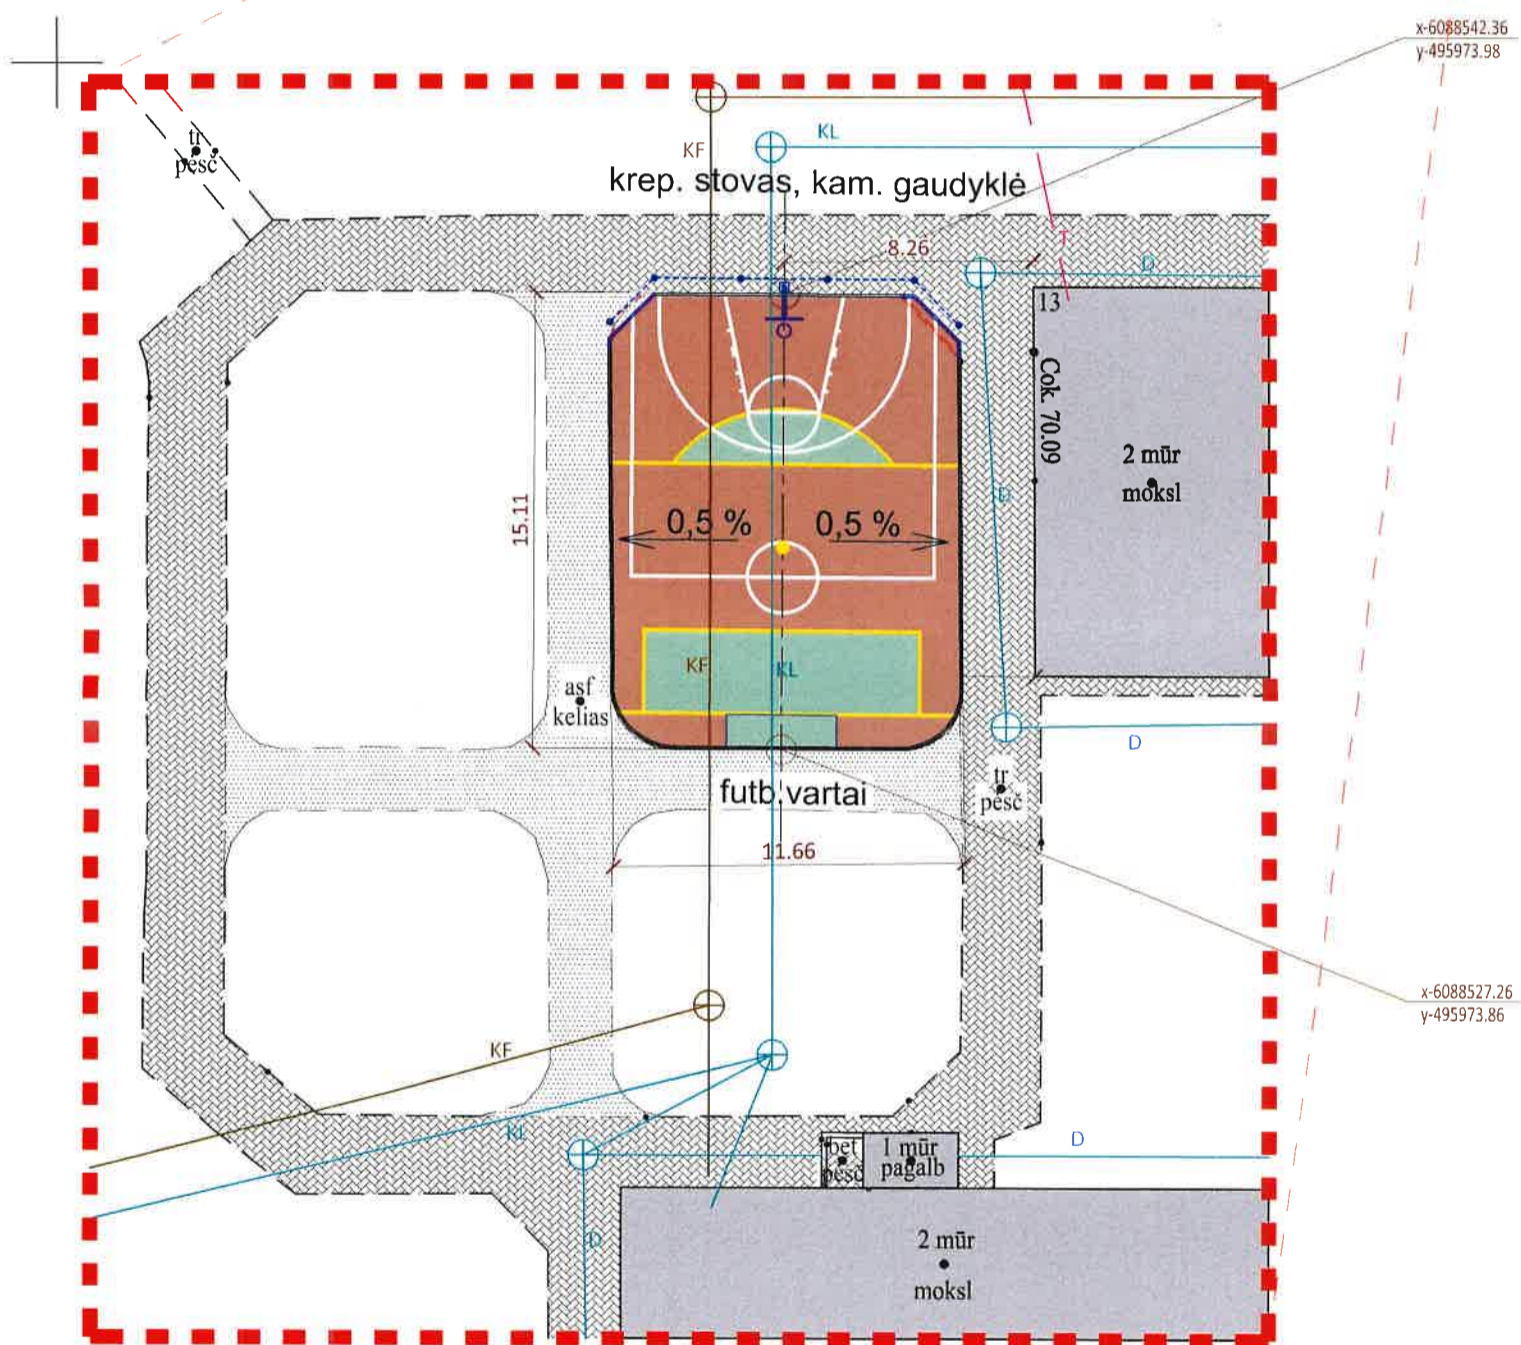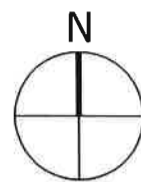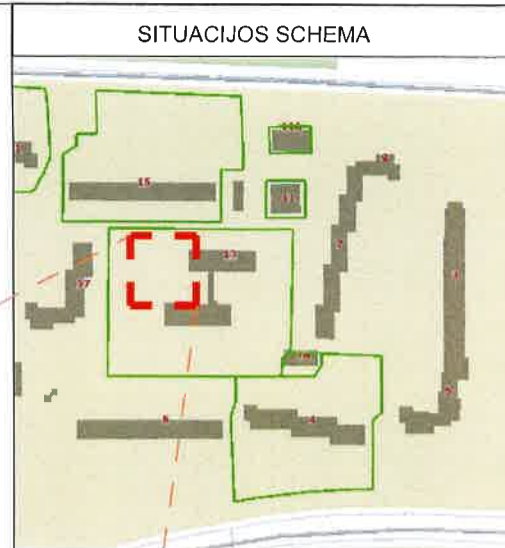

PASTABOS:

1. Projektuojama daugiafunkcinė sporto aikštelė esamos vejos vietoje.
2. Gumuota danga įrengiama 20 - 60 mm aukščiau esamo žemės paviršiaus.
3. Vanduo nuo aikštelės susigeria į gruntą, nuvedamas į esamus drenažo šulinius bei aplinkinius žaliuosius plotus.
4. Drenažo tinklai yra rūšio grindų aukštyje, todėl aikštelės įrangos pamatai (max 1,2 m) jų nepalies.
5. Darbus tinklų apsaugos zonoje atlikti tik rankomis.
6. Prieš pradėdant darbus, esamų tinklų trasai nustatyti, pažymėti ir aktui surašyti iškviešti suinteresuotų bendrovių atstovus

59/37 - 0104

X=6088500.00
Y=496000.00

0	2022	STATYBOS LEIDIMUI		
LAIDA	IŠLEIDIMO DATA	LAIDOS STATUSAS, KEITIMO PRIEŽASTIS (JEI TAIKOMA)		
KVAL. PATV. DOK. NR	UAB "J. ARCH" I. Kanto g. 2-5, 44296 Kaunas tel.: 8698 80955		OBJEKTO PAVADINIMAS Daugiafunkcinės sporto aikštelės statybos projektas Ašigalio g. 13, Kaune	
A 754	PV, PDV	Jonita Šyvokienė	BRĖŽINIO PAVADINIMAS Sklypo planas	LAIDA 0
	ARCH	Inga Rakitskytė		
LT	STATYTOJAS	ŽYMUO		M1:250
	Kauno lopšelis-darželis "Žara"	P2212-SPP-SP.B-01		LAPAS LAPŲ 1 1