


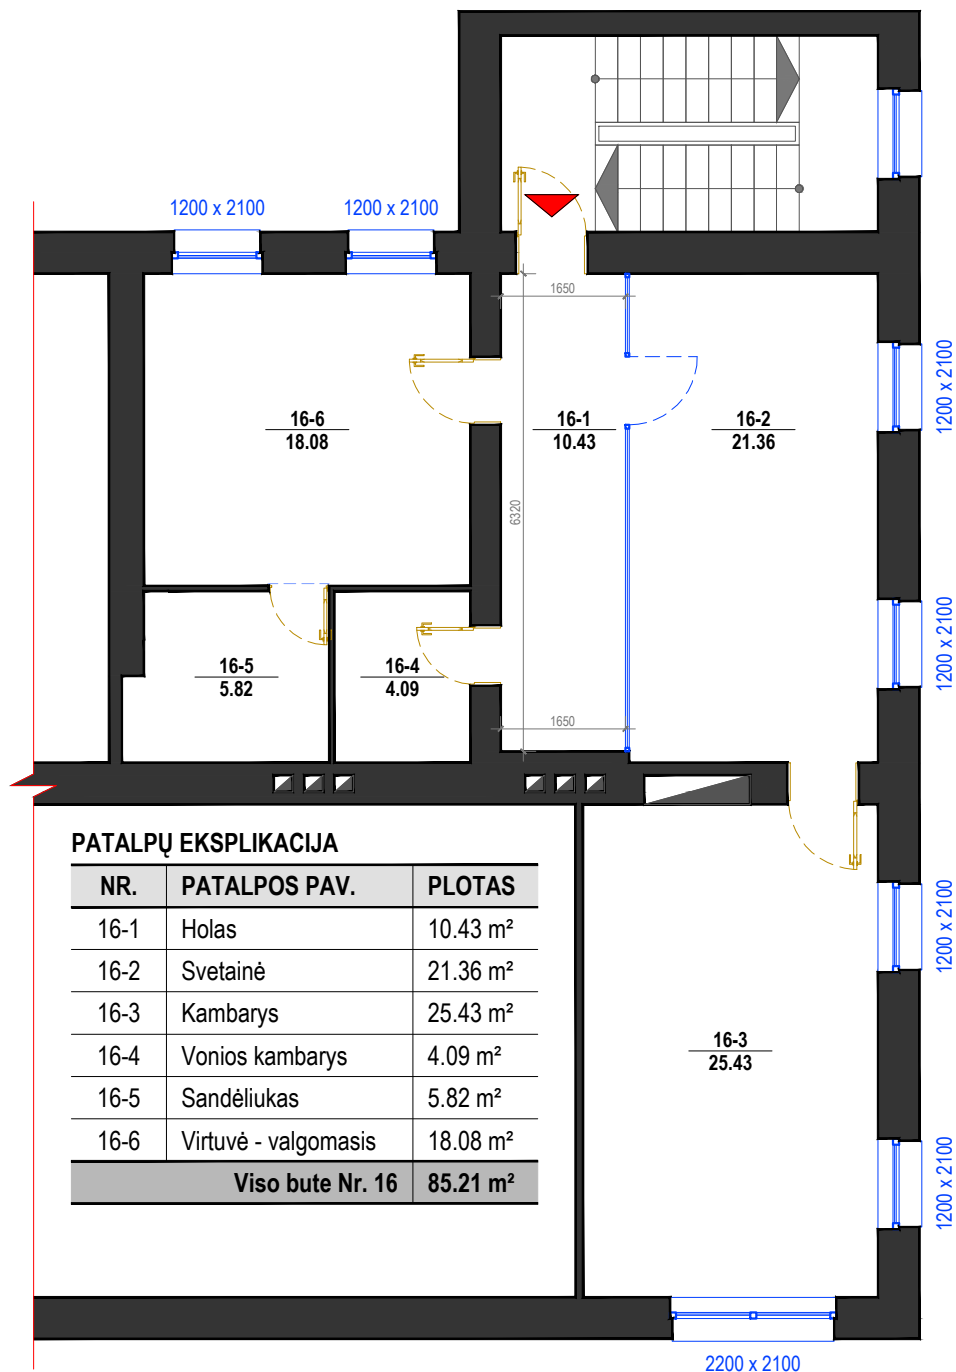
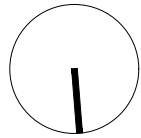


SUTARTINIAI ŽYMĖJIMAI

	Esamos sienos/pertvaros
	Esamas įėjimas
	Įrengiama lengvų konstrukcijų matinė, stiklinė pertvara




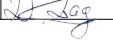
PASTABOS


- Visi išmatavimai pateikti milimetrais.
- Matmenis tikslinti vietoje.
- Brėžinys neskirtas matuoti.
- Šiuo projektu patalpų paskirtis iš administracinės keičiama į gyvenamąją.



PATALPŲ EKSPLIKACIJA

NR.	PATALPOS PAV.	PLOTAS
16-1	Holas	10.43 m ²
16-2	Svetainė	21.36 m ²
16-3	Kambarys	25.43 m ²
16-4	Vonios kambarys	4.09 m ²
16-5	Sandėliukas	5.82 m ²
16-6	Virtuvė - valgomasis	18.08 m ²
Viso bute Nr. 16		85.21 m²

0	2021.04.14	Projektiniai pasiūlymai		
Laida	Data	Keitimų pavadinimas (priežastis)		
ATESTATO NR.		ARCHITEKTAS DOVYDAS ZAGURSKAS		
		I. V. Vykdomo pažyma Nr. 648373 <small>El. paštas: Zagurskas@gmail.com Tel/faks: +370 606 72668</small>		
A 2194	PV	A. Efimenko		2021.04.14
A 2194	PDV	A. Efimenko		2021.04.14
0030403	Architektas	D. Zagurskas		2021.04.14
LT	STATYTOJAS:			ŽYMUO.:
	UAB "IMLITEX"			
				OBJEKTAS: Administracinės paskirties patalpų, unikalus daikto numeris 1992-1002-7017:0012, esančių adresu Laisvės al 75-16, Kaune, paskirties keitimas į gyvenamosios paskirties patalpas atliekant paprastojo remonto darbus projektas
				BRĖŽINIO PAVADINIMAS:
				Buto Nr. 16 planas
				LAIKA
				0
				1:100
				LAPAS
				01
				LAPŲ
				01


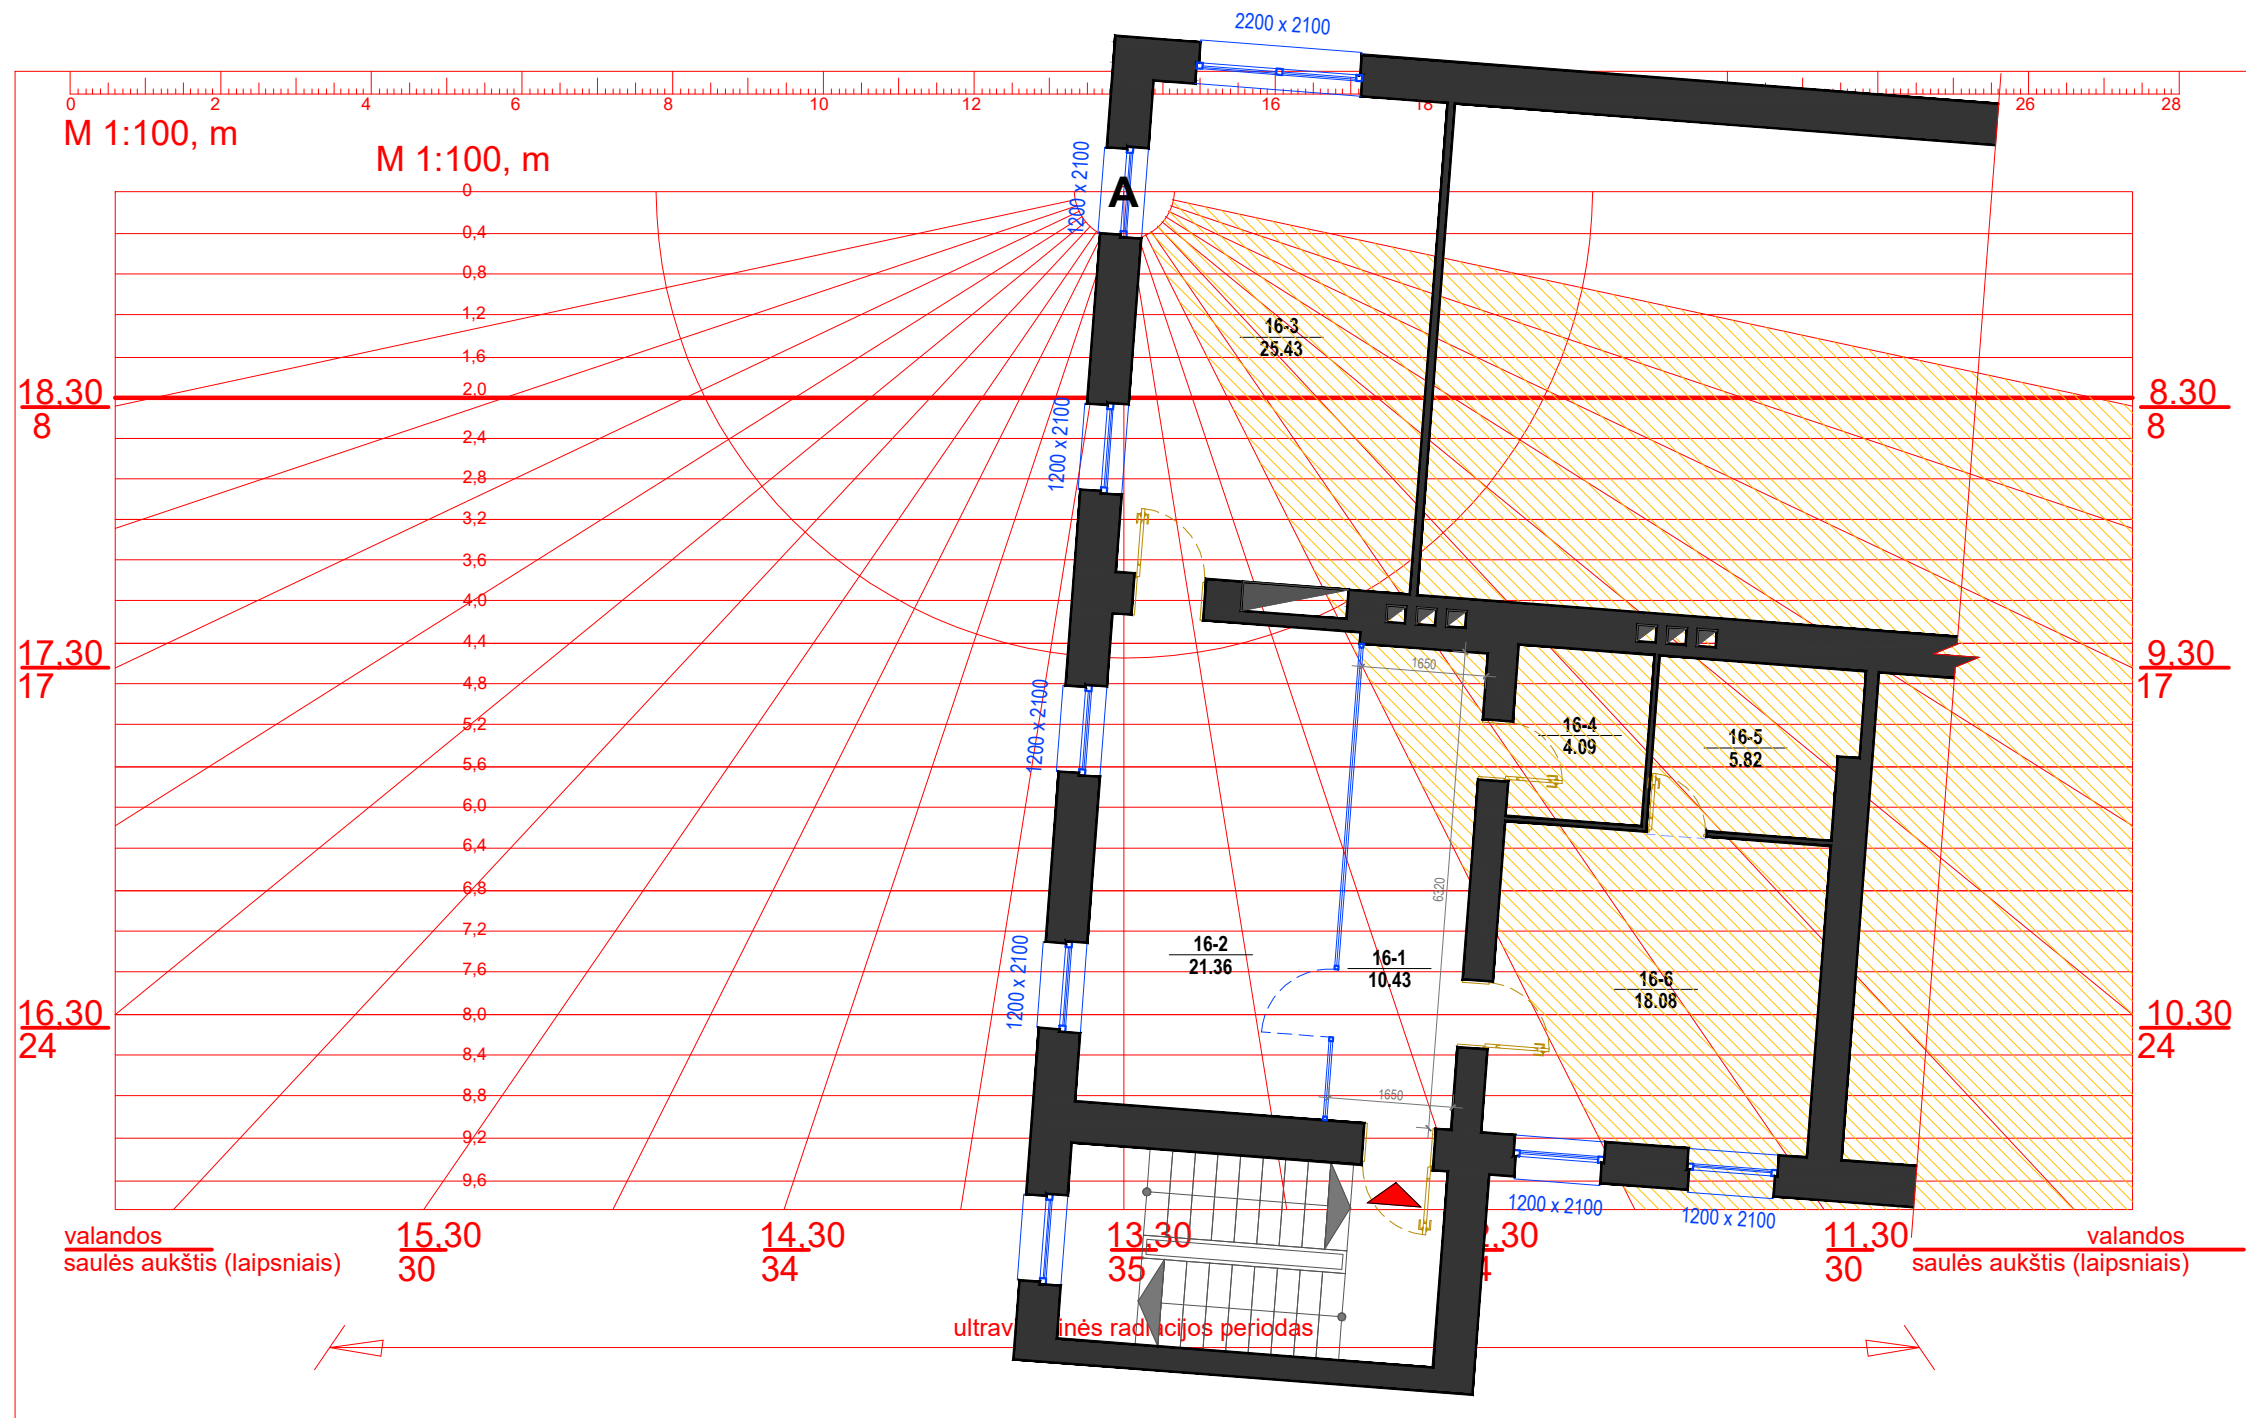


PASTABOS

- Insoliacijos paskaičiavimui pasirinktas 16-ojo buto kambarys (žymėjimas plane 16-3), kadangi jis projektuojamuose patalpose neturi langų orientuotų į pietų pusę. Aplinkiniai pastatai neriboja saulės spindulių patekimo į 16-ojo buto kambario (žymėjimas plane 16-3) patalpą. Skaiciavimams pasirinktas langas - taškas A. Į patalpą taške A tiesioginiai saulės spinduliai STR 2.02.01:2004 numatytu periodu patenka nuo 08:30 val iki 12:00. Apskaičiuojamas bendras laikas 3:30 val. Ultravioletinės radiacijos periodas 0:30 val. Taip pat saulės spinduliai patenka į patalpą per kitus greta esančius langus.

IŠVADA: Atliekant paskirties keitimą ir paprastojo remonto darbus, bute Nr. 16, kambario patalpoje Nr. 16-3, o taipogi visuose kituose patalpose ir butuose išlaikomi STR 2.02.01:2004 p. 213 reikalavimai insoliacijos laikas ne trumpesnis kaip 2,5 valandos tarp kovo 22d. ir rugsėjo 22d.

0	2021.04.14	Projektiniai pasiūlymai					
Laida	Data	Keitimų pavadinimas (priežastis)					
ATESTATO NR.		ARCHITEKTAS DOVYDAS ZAGURSKAS		OBJEKTAS: Administracinės paskirties patalpų, unikalus daikto numeris 1992-1002-7017-0012, esančių adresu Laisvės al 75-16, Kaune, paskirties keitimas į gyvenamosios paskirties patalpas atliekant paprastojo remonto darbus projektas			
		I. V. Vykdytojo pažyma Nr. 648373					
		El. paštas: Zagurskas@gmail.com Tel/faks: +370 606 72658					
A 2194	PV	A. Efimenko		2021.04.14	BRĖŽINIO PAVADINIMAS: Insoliacijos paskaičiavimo planas taške "A"	LAIDA	
A 2194	PDV	A. Efimenko		2021.04.14		0	
0030403	Architektas	D. Zagurskas		2021.04.14			
LT	STATYTOJAS: UAB "IMLITEX"			ŽYMUO.:	2102/04 - 01 - PP - BD - B.02	LAPAS	LAPŲ
						01	01

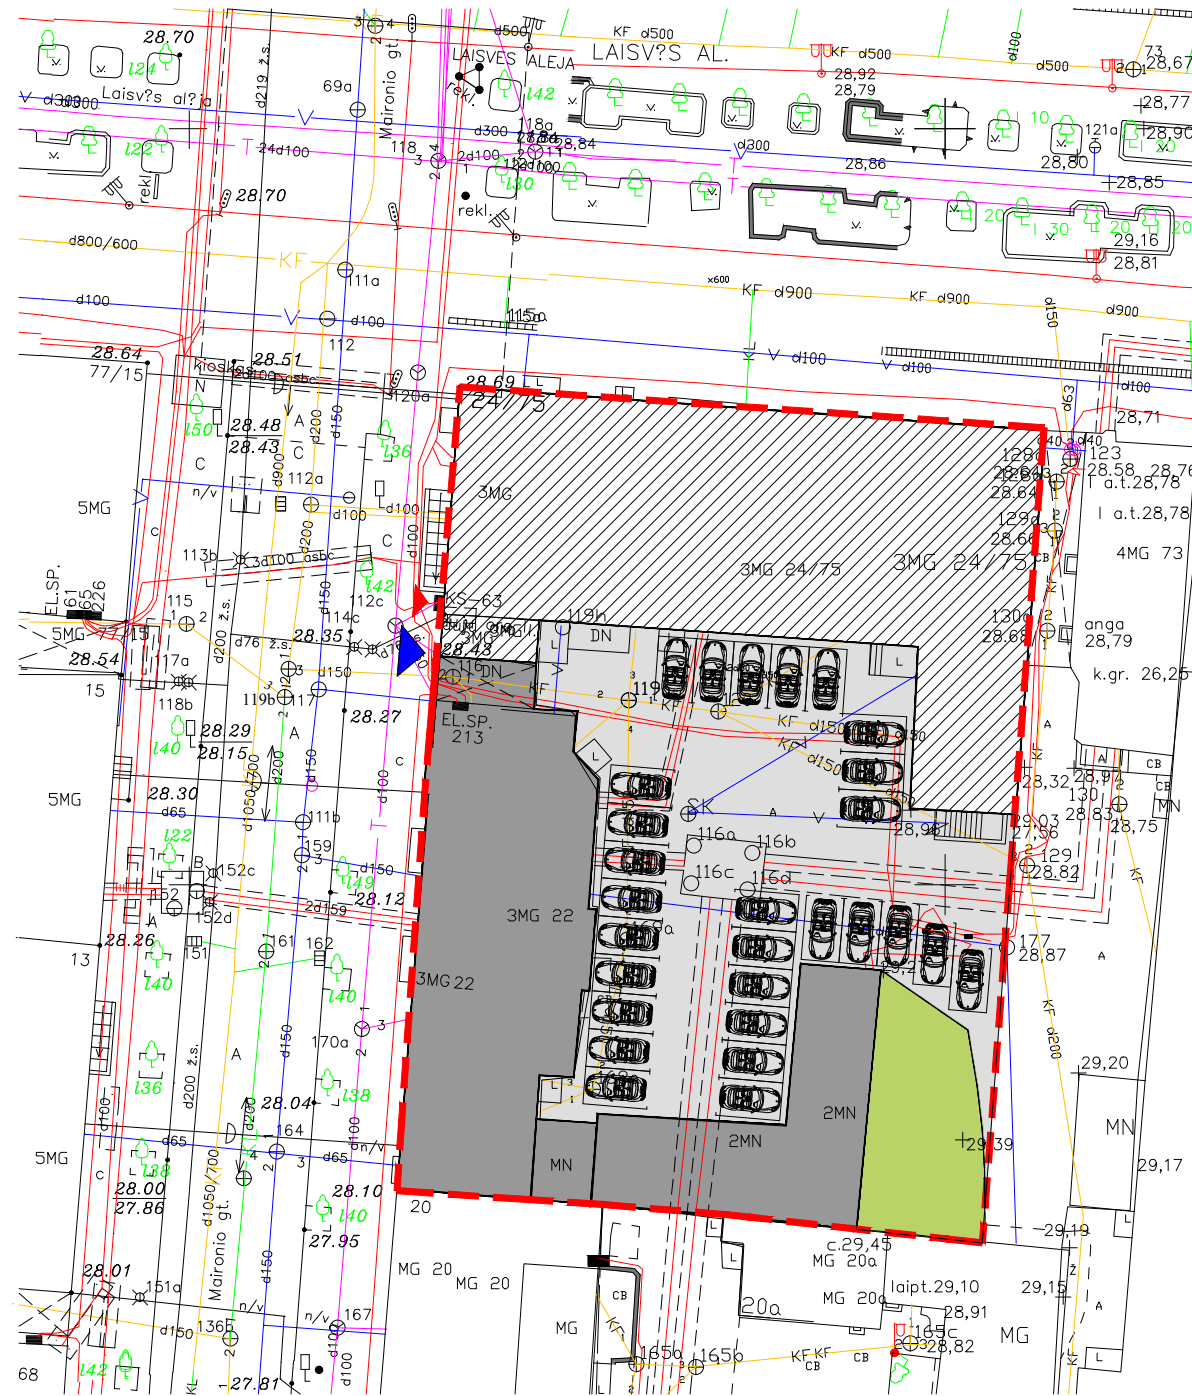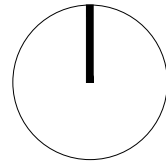

SITUACIJOS SCHEMA



SUTARTINIAI ŽYMĖJIMAI

Pastatas kuriama keičiama patalpų paskirtis	
Esami kiti statiniai sklype	
Esama veja sklype	
Esama kieta danga sklype	
Esama automobilių stovėjimo vieta	
Esamas pateikimas į sklypą	
Esamas pateikimas į pastatą kuriama keičiama patalpų paskirtis	

PASTABOS:

- Šio projekto apimtyje nenumatoma aplinkos tvarkymas.
- Keičiant patalpų paskirtį iš administracinės į gyvenamąją, reikiamas automobilių parkavimo vietų skaičius, prie esamų vietų pridėdamas 2 naujas vietas (naujai suformuotiems turtiniams vienetais) t. y. 28 mašinų vienetų skaičius telpa esamame sklype. Parkavimo vietos visos esamos, naujos neįrengiamos. Parkavimo vietų skaičius atitinka galiojančius teisės aktus.

0	2021.04.14	Projektiniai pasiūlymai	
Laida	Data	Keitimų pavadinimas (priežastis)	
ATESTATO NR.		ARCHITEKTAS DOVYDAS ZAGURSKAS	
		I. V. Vykdomo pažyma Nr. 648373	
		El. paštas: Zagurskas@gmail.com Tel/faks: +370 606 72658	
A 2194	PV	A. Efmenco	2021.04.14
A 2194	PDV	A. Efmenco	2021.04.14
0030403	Architektas	D. Zagurskas	2021.04.14
STATYTOJAS:		ŽYMUO.:	
LT	UAB "IMLITEX"		2102/04-01-PP-BD-B.03
			LAPAS
			LAPŲ
			01 01

OBJEKTAS:
Administracinės paskirties patalpų, unikalus daikto numeris 1992-1002-7017-0012, esančių adresu Laisvės al 75-16, Kaune, paskirties keitimas į gyvenamosios paskirties patalpas atliekant paprastojo remonto darbus projektas

BRĖŽINIO PAVADINIMAS:
Automobilių parkavimo schema

LAIDA
0

LAPAS
01

LAPŲ
01